



PLANTA TERREO  
 ESC: 1:100  
 AREA: 2.044,00m²

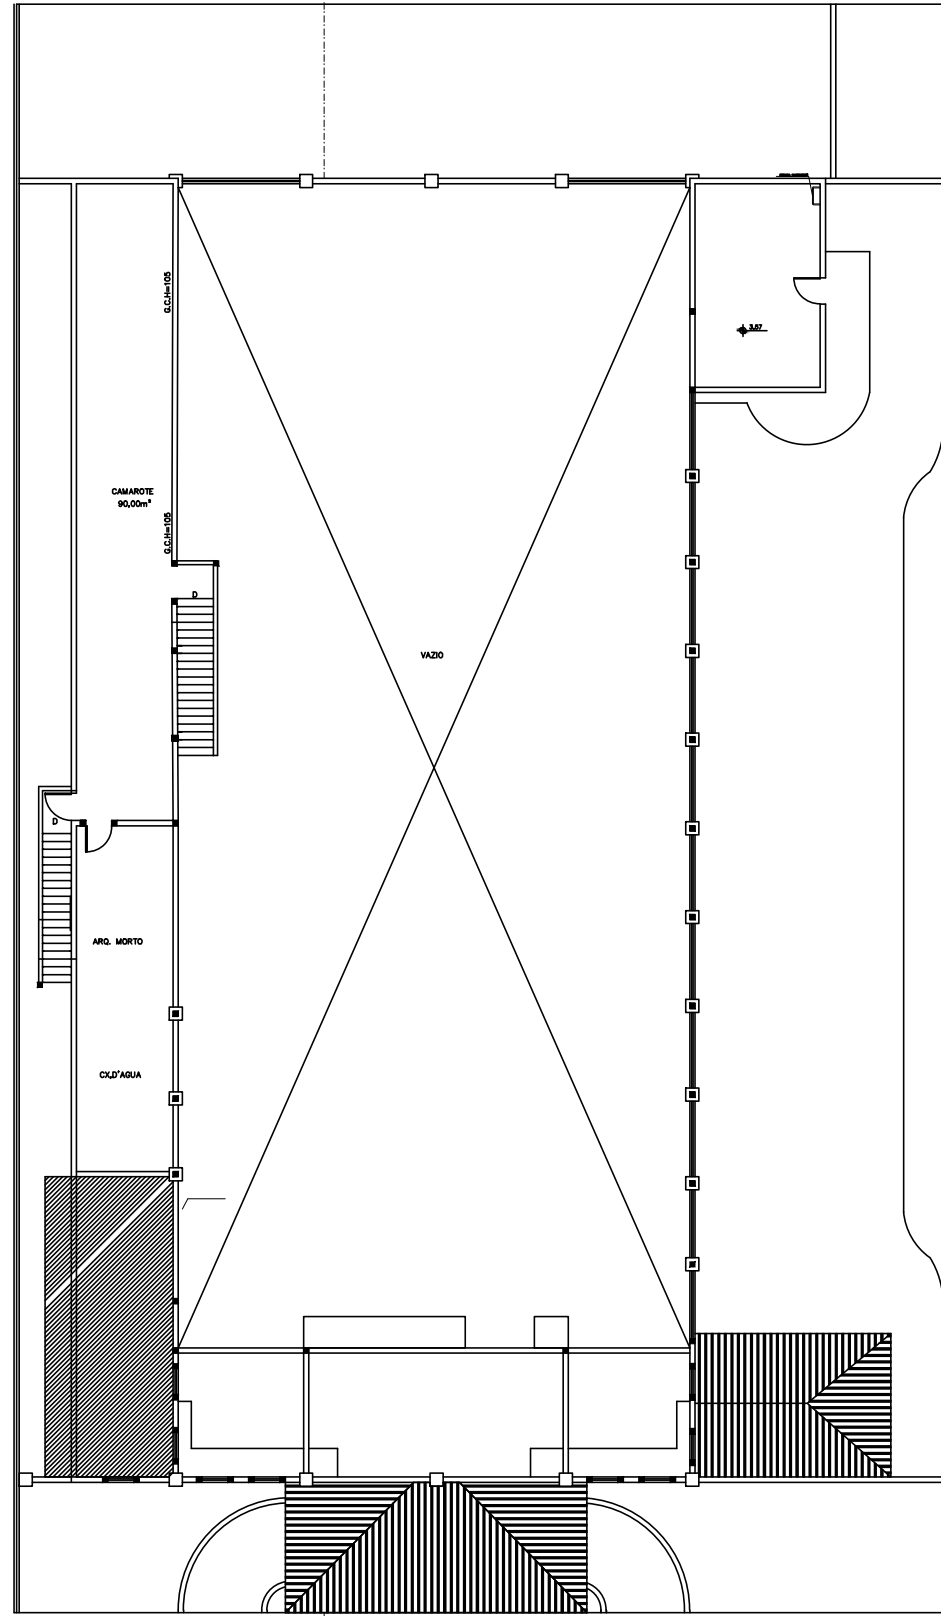


PLANTA MEZANINO  
 ESC: 1:100  
 AREA: 140,00m²

| QUADRO DE ÁREAS     |             |
|---------------------|-------------|
| PAVIMENTO           | COBERTA     |
| PLANTA 1º PAVIMENTO | 2.044,00 m² |
| MEZANINO            | 140,00 m²   |
| TOTAL               | 2.184,00 m² |

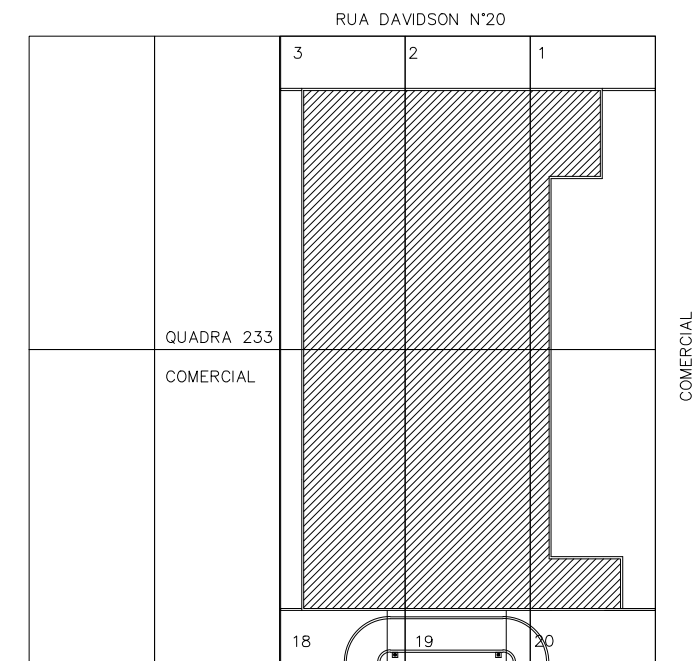

PLANTA DE SITUAÇÃO  
 ESC: 1:100

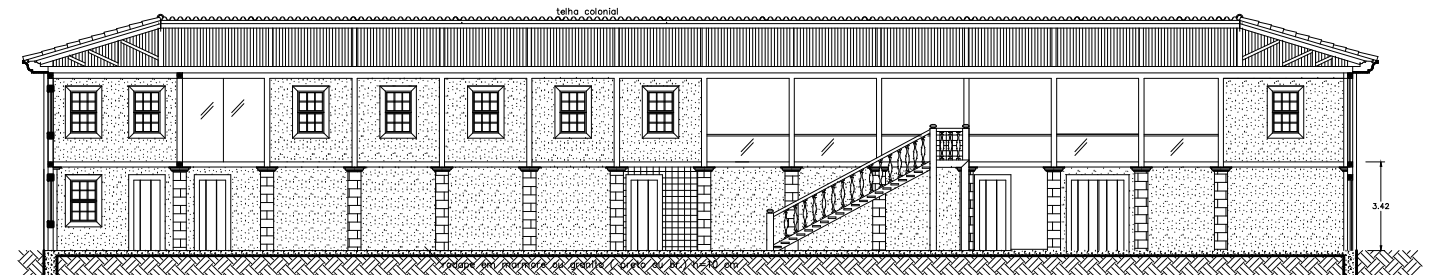

CORTE AA  
 ESC: 1:100